

FÖRKLARINGAR

INNERVÄGGAR
Gipsväggar utförs enl. Gyprocs tekniska anvisningar eller likvärdigt beslutat system. Väggar skall byggas så att brand- och ljudkrav för respektive väggtyp upprätthålls. Erforderliga förstärkningar vid dörröppningar mm skall utföras. Kortlingar ska sättas vid behov. I duschutrymmen ersätts ett lag normalgips med Glasroc H Ocean Våtrumskiva 12,5 mm. Utförs på sida som vetter mot duschutrymme.

Väggtyper

- V1= GS10-120mm, 70/70 (450) 2-2 M0.
H: 4700 RW 35db
- V2= GS15-120mm, 70/70 (450) 2-2 M30.
H: 4700 RW 40db
- V3= XR12-145mm, 95/95 (450) 2-2 M0.
H: 6800 RW 44db
- V4= XR16-120mm, 70/70 (450) 2-2 M45.
H: 4700 RW 48db
- V5= GS23-200mm, 70/70x2 (450) 2-2 M140.
H: 3600 RW 56-60db
- V6= GS25-300mm, 70/70x2 (450) 3-3 M190.
H: 3800 RW 65db
- V7= GS11-145mm, 95/95 (450) 2-2 M0.
H: 6800 RW 35db
- V8= GS16-145mm, 95/95 (450) 2-2 M30.
H: 6800 RW 40db
- V9= XR17-145mm, 95/95 (450) 2-2 M45.
H: 6800 RW 48-52db
- V20= GS13-210mm, 160/160 (450) 2-2 M0.
H: 7000 RW 40db
- V21= GS18-210mm, 160/160 (450) 2-2 M30.
H: 7000 RW 44db
- V22= GS18-210mm, 160/160 (600) 2-2 M30.
H: 7000 RW 48db

VXF = Vagg förses med förstärkningsskiva, 12mm plywood.

Schaktväggar förses med 70mm regelstomme och 3st gipsskivor där inget annat anges.

FÖRKLARINGAR

UTVÄNDIGA TRAPPOR

- Mått enligt plan och fasad
- UT1 Weland rak standardtrappa
Räcke rundstångsräcke
- UT2 Weland rak standardtrappa
Räcke rundstångsräcke

FÖRKLARINGAR

Mått anges i millimeter.
Plushöjder anges i i meter.


- AK = Armbågskontakt
- ANRK = Läge, anropsknapp till hiss
- M = Magnetuppsällning dörr
- Fx = Littera fönster
- UMPx = Littera ytterdörr/partier
- GP = Littera glasparti
- ST = Shuprör
- UTx = Utvändig trappa
- VT = Verkfygstavla
- AT = Anslagstavla
- WB = Whiteboard
- SK/ST = Sko- och stöveltvätt

ÖPPNINGAR I FASAD

Där ej annat anges skall fönsterbröstning vara 750 mm, till överkant fönster/dörr 2360 mm. Avvikande höjder redovisas på plan enligt följande

BH000 = Bröstningshöjd i mm. Mått till regel
ÖK0000 = Ök fönster. Mått till regel

- Brandcellsgräns E130
- Brandcellsgräns E160
- ☒ Genomlyst vägledande markering enl Brand och E
- Ny vägg
- ↷ Ny dörr; Monteras generellt 100mm från hörn på gångjärmsida alt. hörn om mått ej anges.
- ☐ dikt
- ☐ ÖKxxx Ny öppningskarm
- ☒ Bokstavsmått. avser lika mått
- ☐ Lös inredning

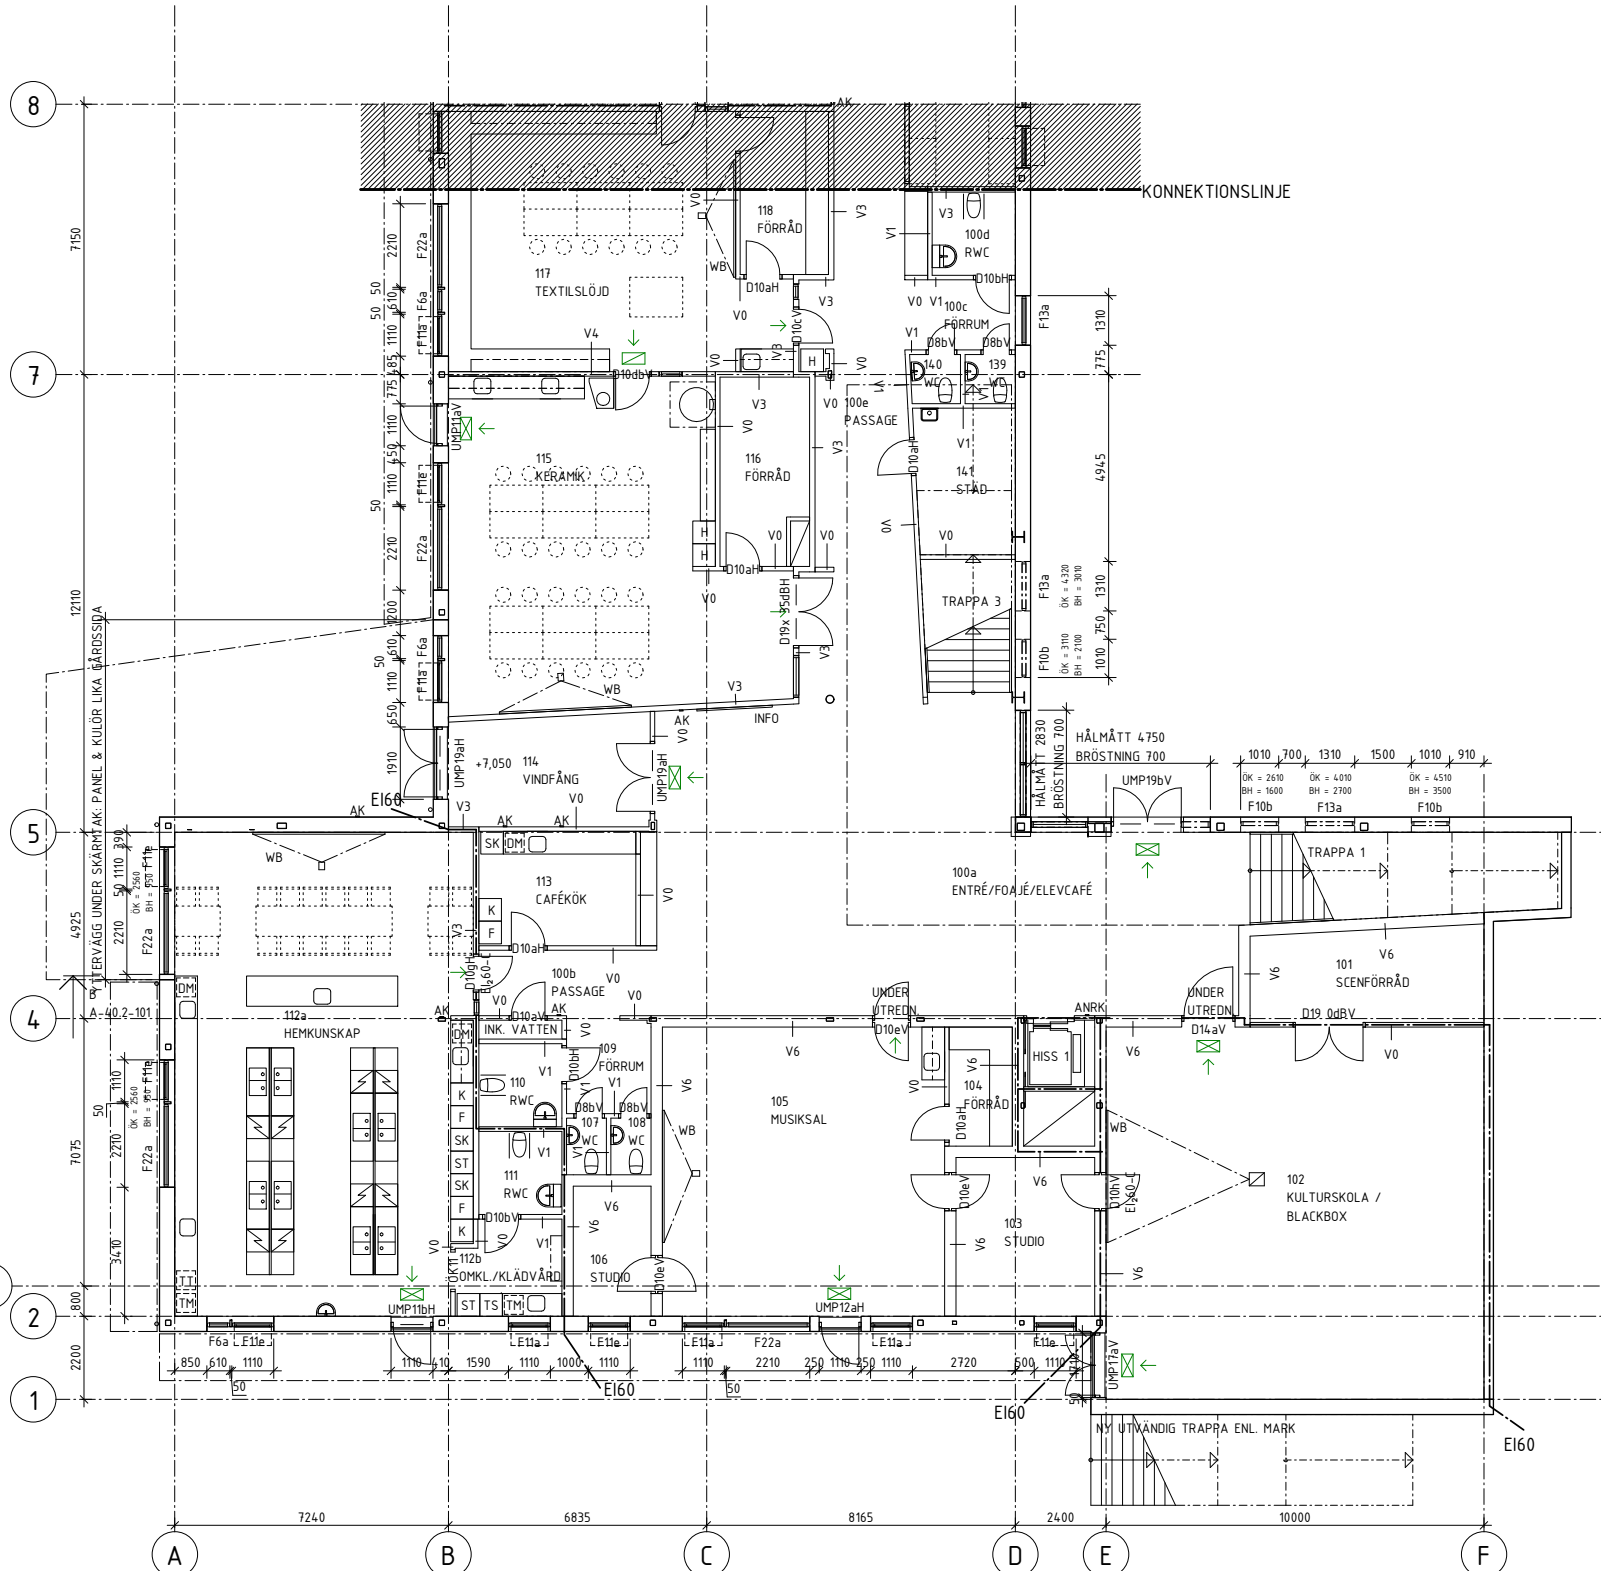

PRELIMINÄRHANDLING 151009

BET	ÄNDRINGEN AVSER	DATUM	SIGN
BRATTEBERGSSKOLAN DEL AV ÖCKERÖ 2:802			
LOKALISERINGSFIGUR			
☒ A	KUB ARKITEKTER AB	tel. 031-10 56 50	
☒ K	NCC CONSTRUCTION SVENIGE AB	tel. 031-771 52 47	
E			
V			
B	FSD GÖTEBORG	tel. 031-756 86 00	
UPPROG NR	RITÄD KONSTR. AV	HANDLÄGGARE	
130926-01	OR	EO	
DATUM	ANSVARIG		
	PEP		
NYBYGGNAD SKOLA PLAN 1, DEL 1			
SKALA	NUMMER	BET	
A1 1:100	A-40.1-111		
A3 1:200			