


HÄNVISNINGAR

Förklaringar och Föreskrifter A-40.1-1100

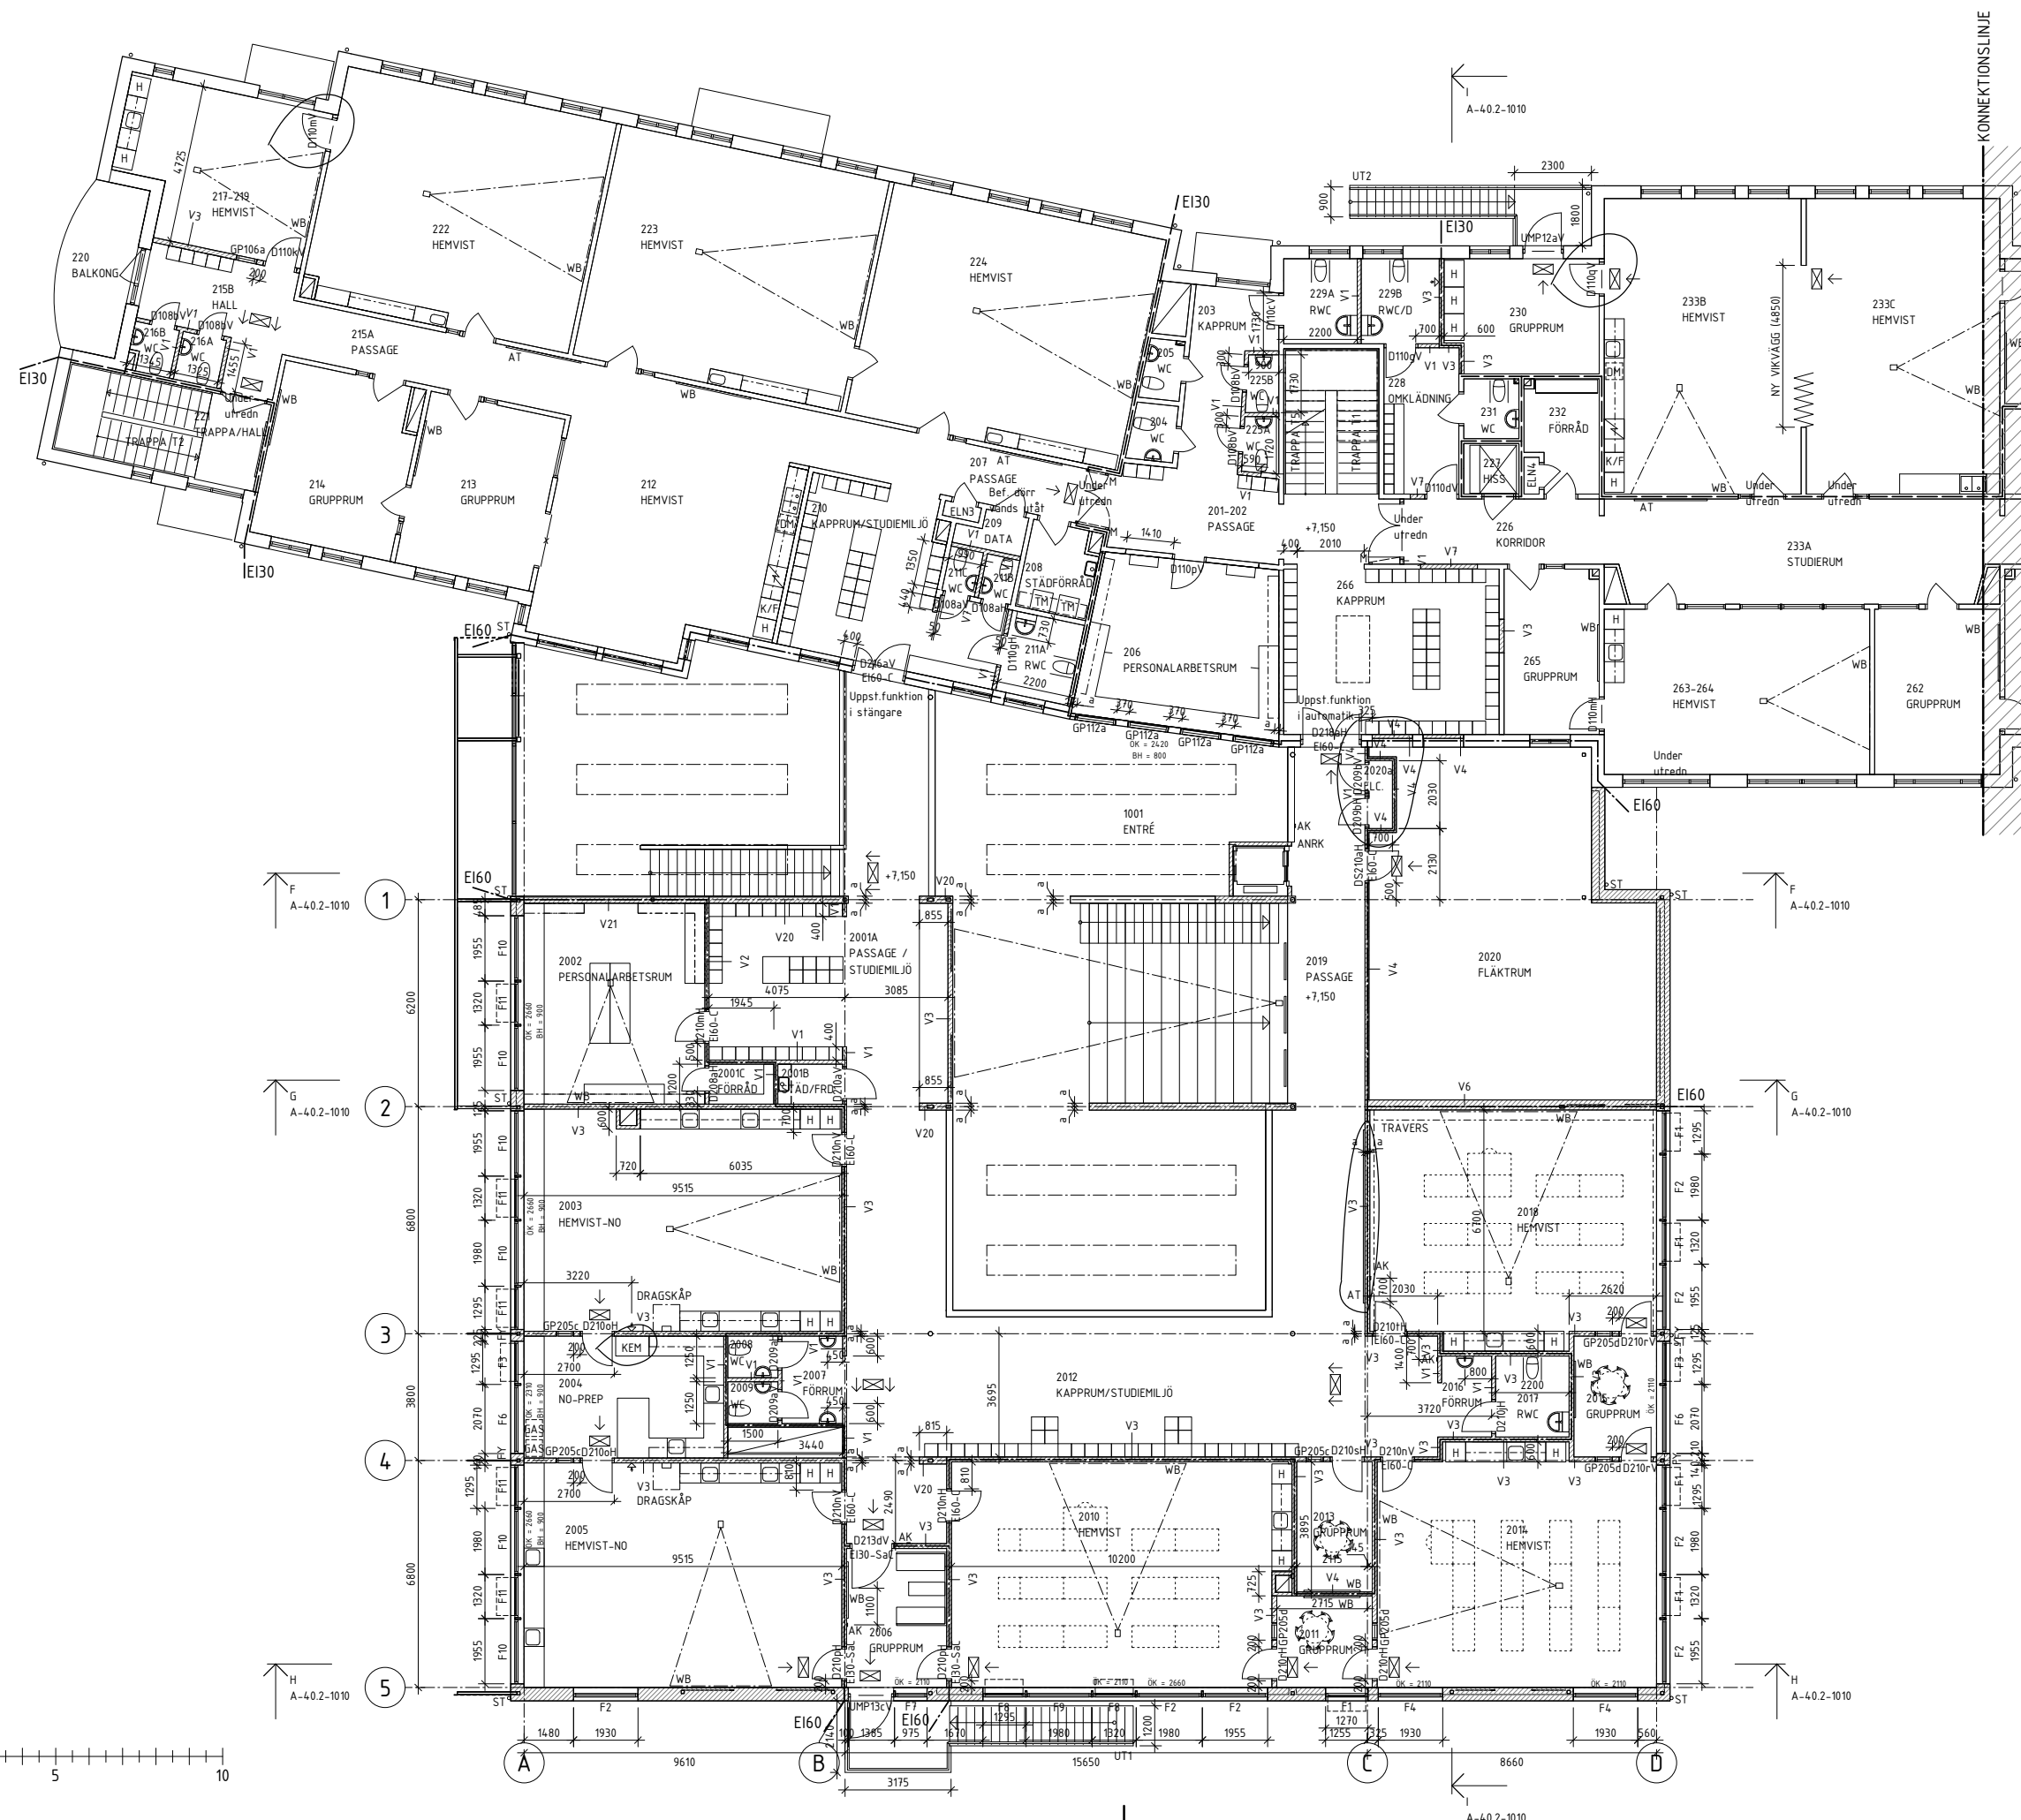

PRELIMINÄRHANDLING 150929

BET	ÄNDRINGEN AVSER	DATUM	SIGN
PROJEKT HEDENSKOLAN HÖNÖ			
HEDEN 1:444			
LOKALISERINGSFIGUR			
<input checked="" type="checkbox"/> A	KUB ARKITEKTER AB	tel. 031-10 56 50	
<input checked="" type="checkbox"/> K	NCC CONSTRUCTION SVENIGE AB	tel. 031-771 52 47	
<input type="checkbox"/> E			
<input type="checkbox"/> V			
<input type="checkbox"/> B	FSD GÖTEBORG	tel. 031-756 86 00	
UPPDRAGNR	RITADKONSTR. AV	HANDLÄGGARE	
130925-02	OR	LL	
DATUM	ANSVARIG		
	P-E PERSSON		
OM - OCH TILLBYGGNAD			
PLAN 2, DEL 1 OCH 2			
SKALA	NUMMER	BET	
A1 1:100	A-40.1-1210		
A3 1:200			

C:\Users\Ludvig\Documents\A-40-V-000-Hedensskolan-central-Ludvig.rvt

