


HÄNVISNINGAR

Förklaringar och Föreskrifter A-40.1-1100

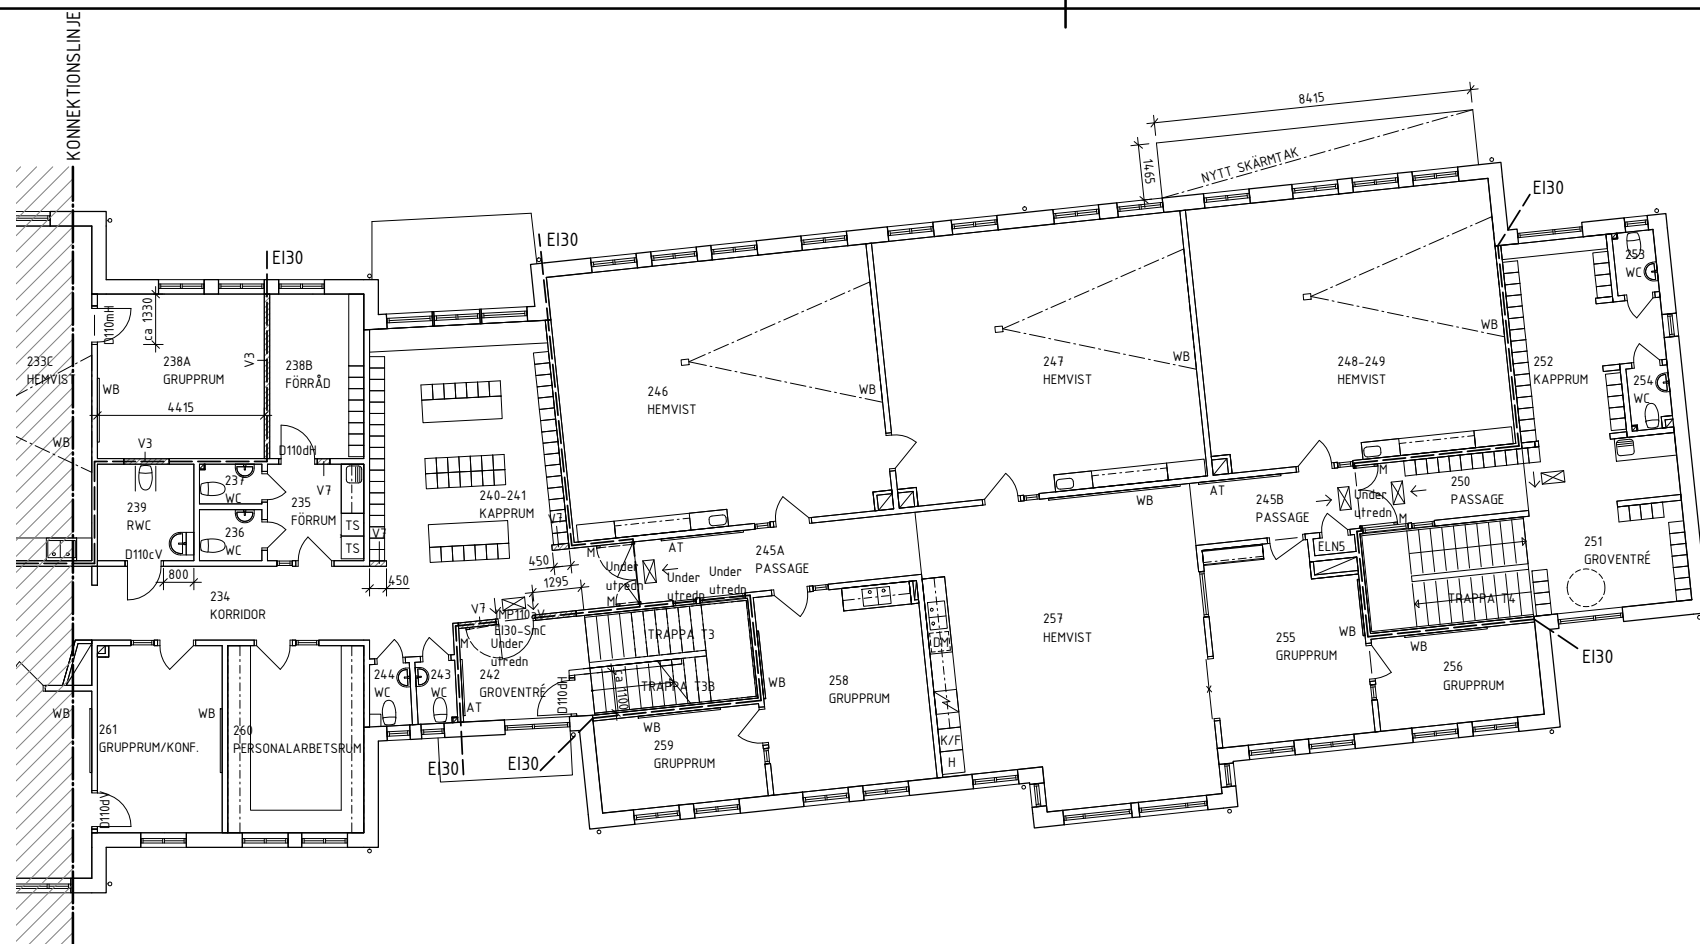


PRELIMINÄRHANDLING 150929

BET	ÄNDRINGEN AVSER	DATUM	SIGN
-----	-----------------	-------	------

PROJEKT HEDENSKOLAN HÖNÖ
HEDEN 1:444

LOKALISERINGSFIGUR

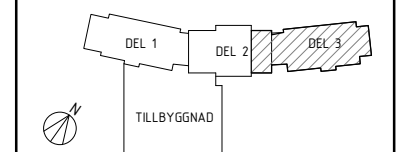

✗ A	KUB ARKITEKTER AB	tel. 031-10 56 50
K	NCC CONSTRUCTION SVERIGE AB	tel. 031-771 52 47
E		
V		
B	FSD GÖTEBORG	tel. 031-756 86 00

UPPDRAGNR 130925-02	RITÄDKONSTR. AV OR	HANDLÄGGARE LL
DATUM ANSVÄRIG P-E PERSSON		

OM - OCH TILLBYGGNAD
PLAN 2, DEL 3

SKALA A1 1:100 A3 1:200	NUMMER A-40.1-1220	BET
-------------------------------	-----------------------	-----

SKALA 1:100

